

Samleveg: Skulle 0,85x2,05
 Vp. l. f. h. l. m. 5,5m
 5,5m


X 163500

13/4

X 163500

Samleveg

X 163400

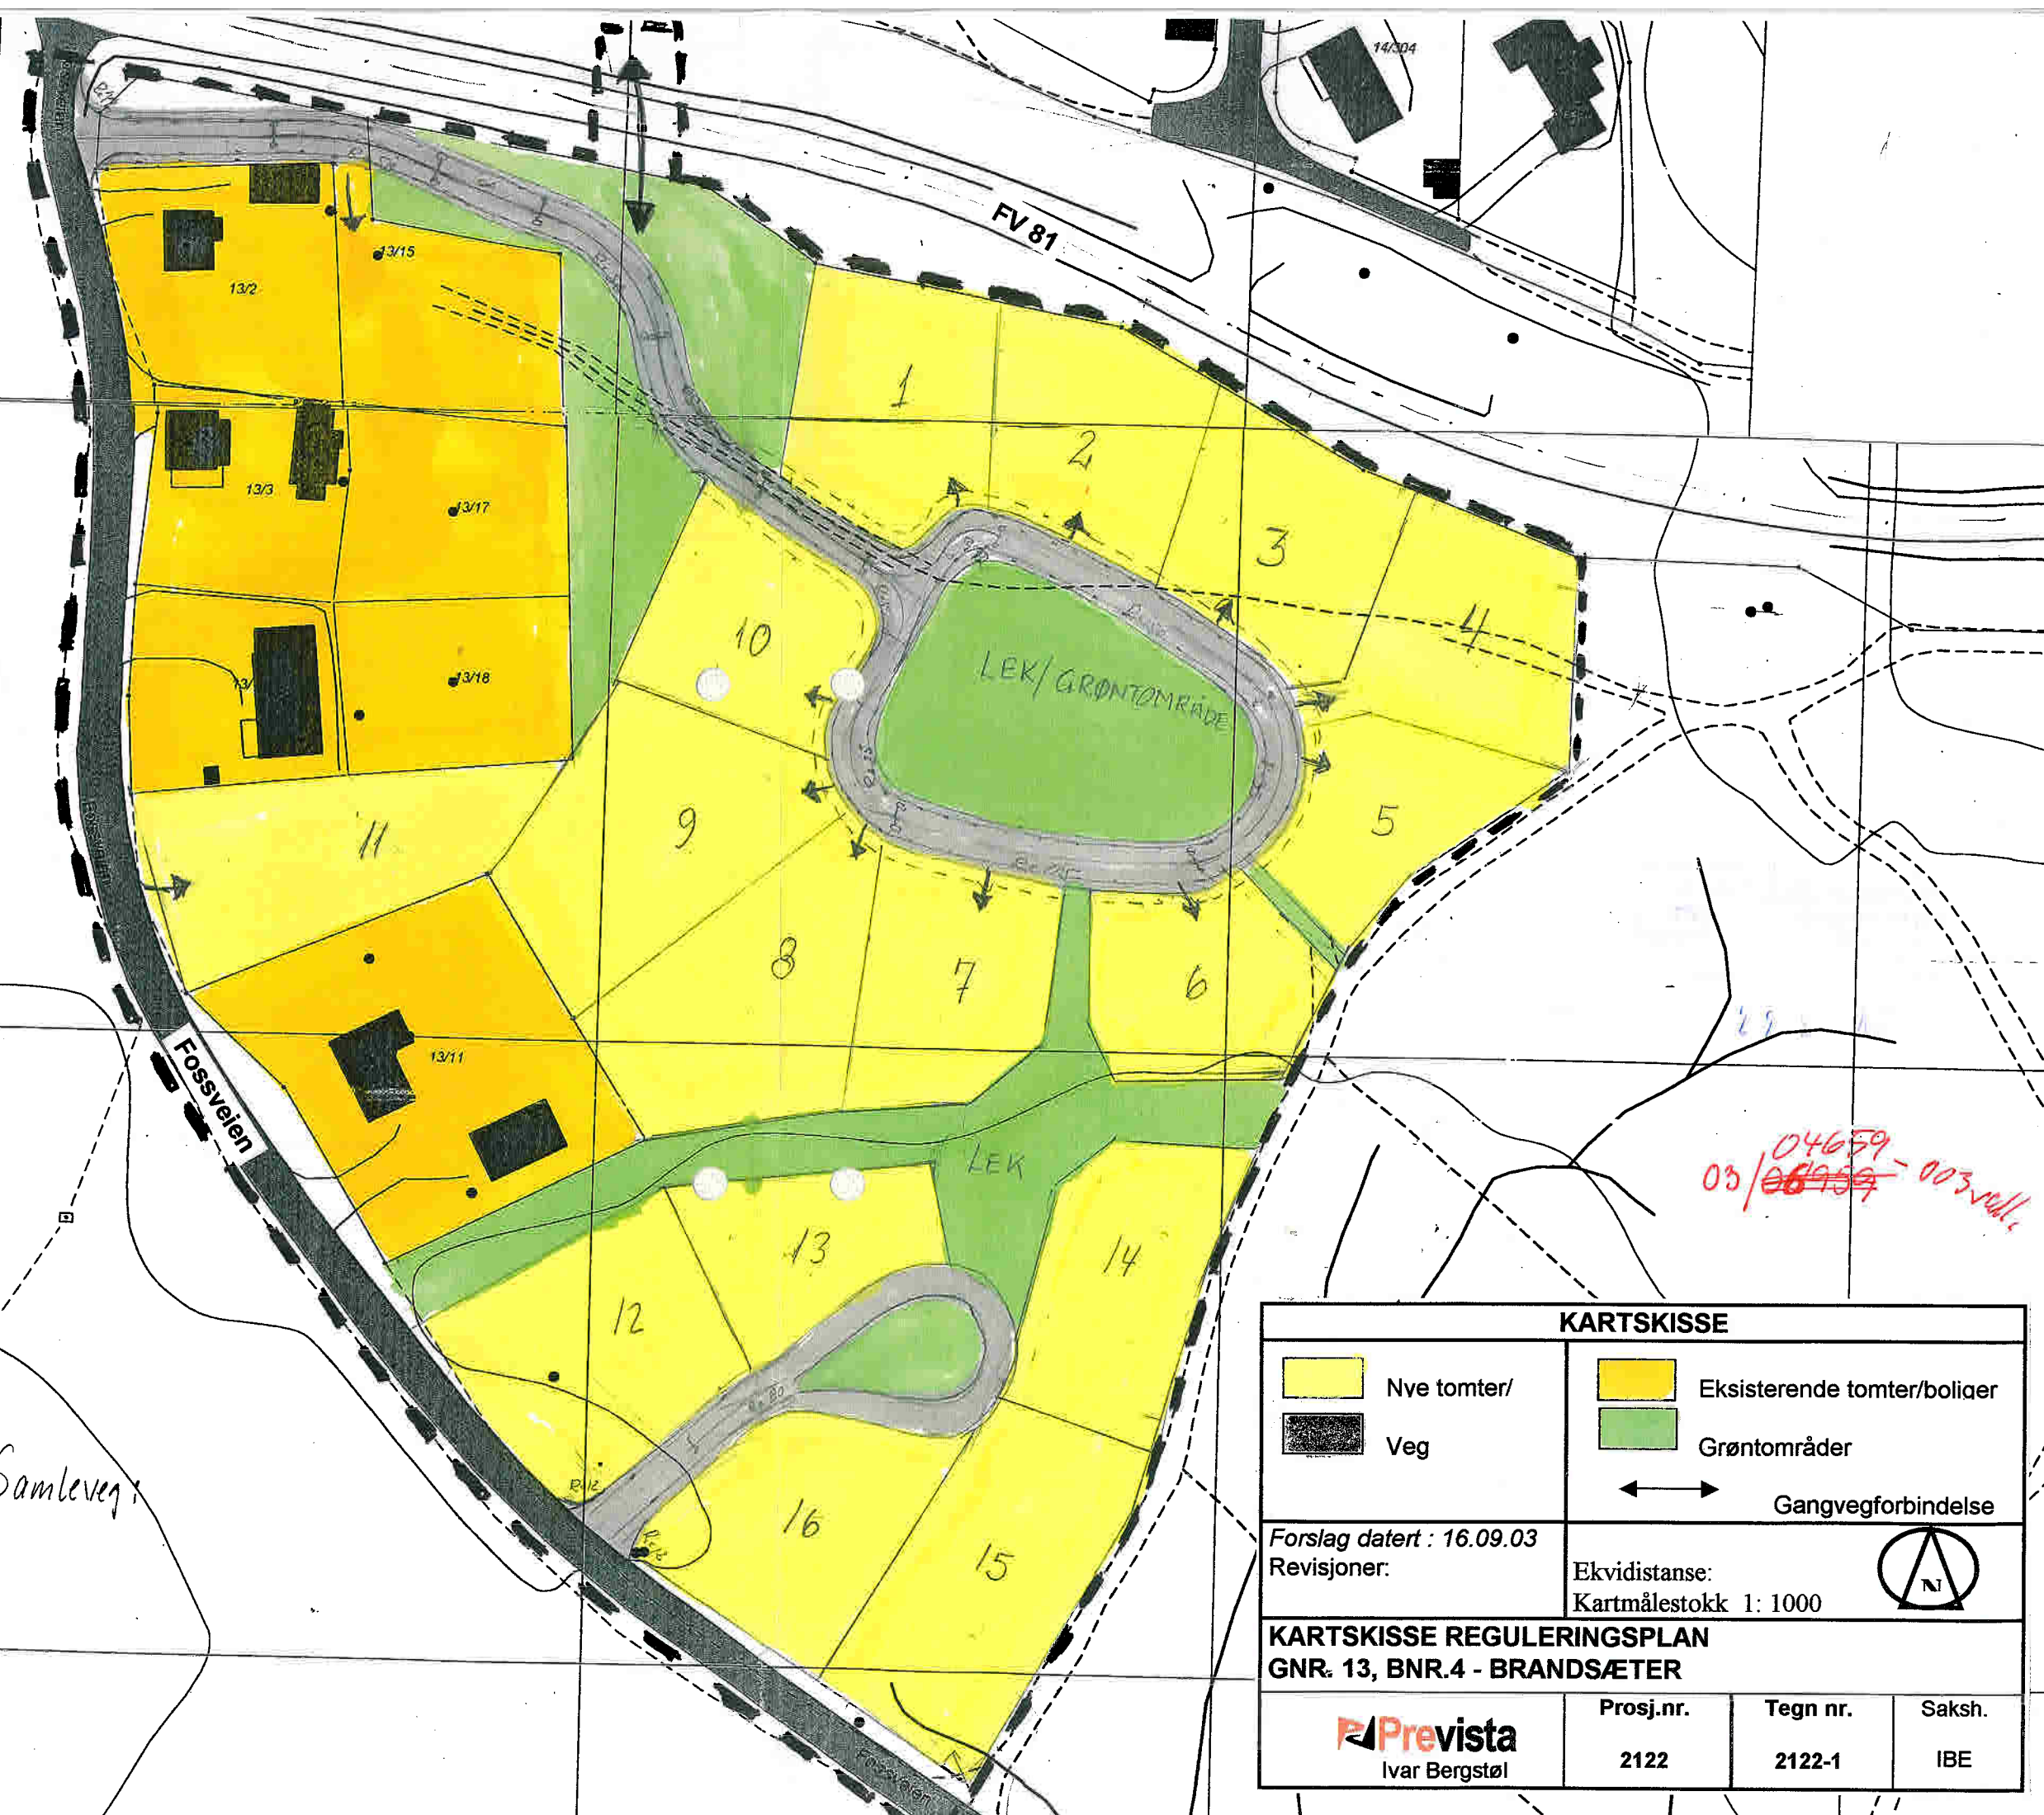

04659-003 vull.
 03/08959

KARTSKISSE			
	Nve tomter/		Eksisterende tomter/boliger
	Veg		Grøntområder
			Gangvegforbindelse
Forslag datert : 16.09.03		Ekvidistanse:	
Revisjoner:		Kartmålestokk 1: 1000	
KARTSKISSE REGULERINGSPLAN GNR. 13, BNR.4 - BRANDSÆTER			
	Prosj.nr.	Tegn nr.	Saksh.
Ivar Bergstøl	2122	2122-1	IBE